

山梨県富士河口湖町 中村さんの家

竣工：平成24年12月

第1部 完成写真 カメラ：富塚 晴夫氏
第2部 平面図・施工写真・地鎮祭・上棟式



富士プラント・アルコ株式会社

多機能暖炉【フレイムアート】で床暖房・給湯・浴槽加温












2F ホールからリビングを見る



直径 35 センチの太い丸太が燃えます。

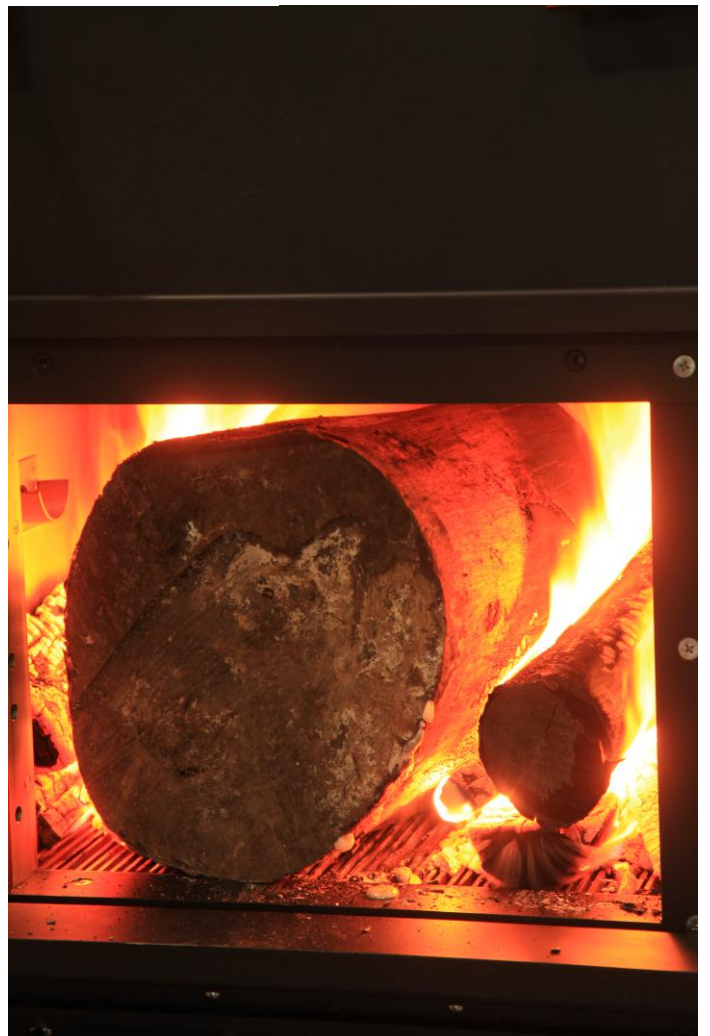



リビングに設置した暖炉【フレームアート】



玄関ホールも床暖房完備

玄関のタイル張り下も床暖房で快適



2F 洋室 A



2F からの眺望 富士山が見える



2F 洋室 B



2F 和室




2F 洗面




2F トイレ



2F ホールからも吹抜けの部分で暖炉の煙突が見える

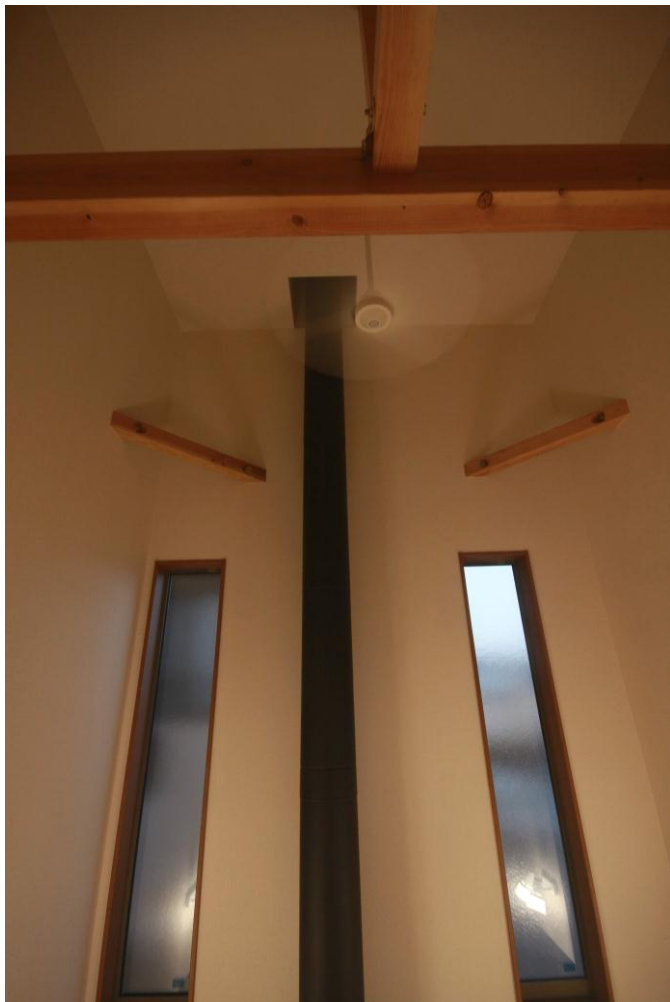

天井送風機

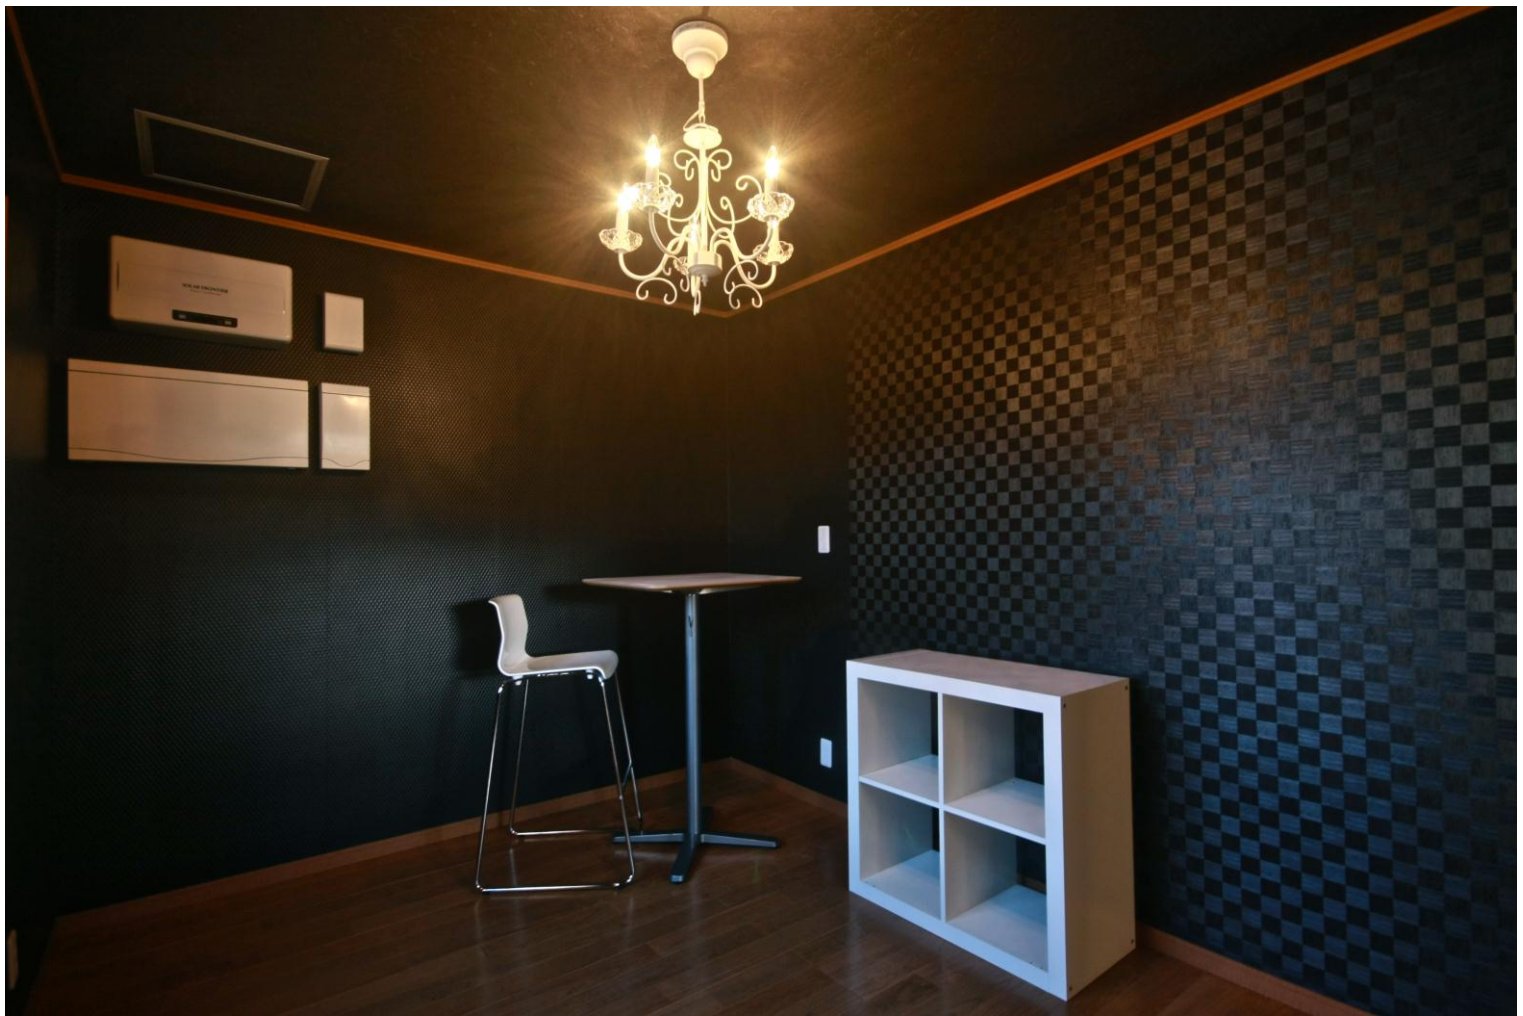

1F ホビールーム・音楽室も床暖房






母寝室：日当たりが良い南向きであるが床暖房完備


1F トイレも床暖房完備




富士プラント・アルコ株式会社の多機能

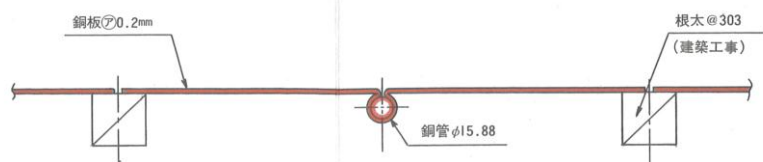


とくだんパネル断面図 S=1:3

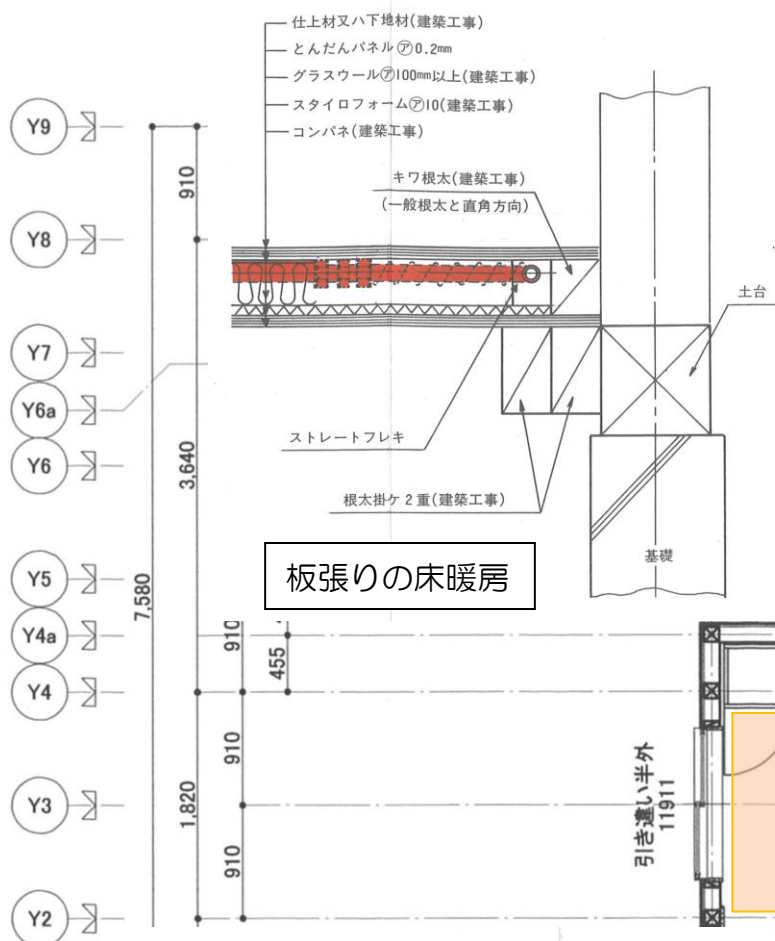


板張りの床暖房

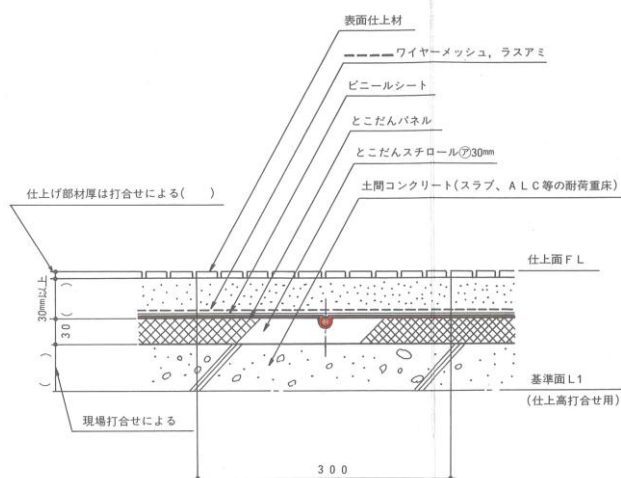

玄関の床暖房

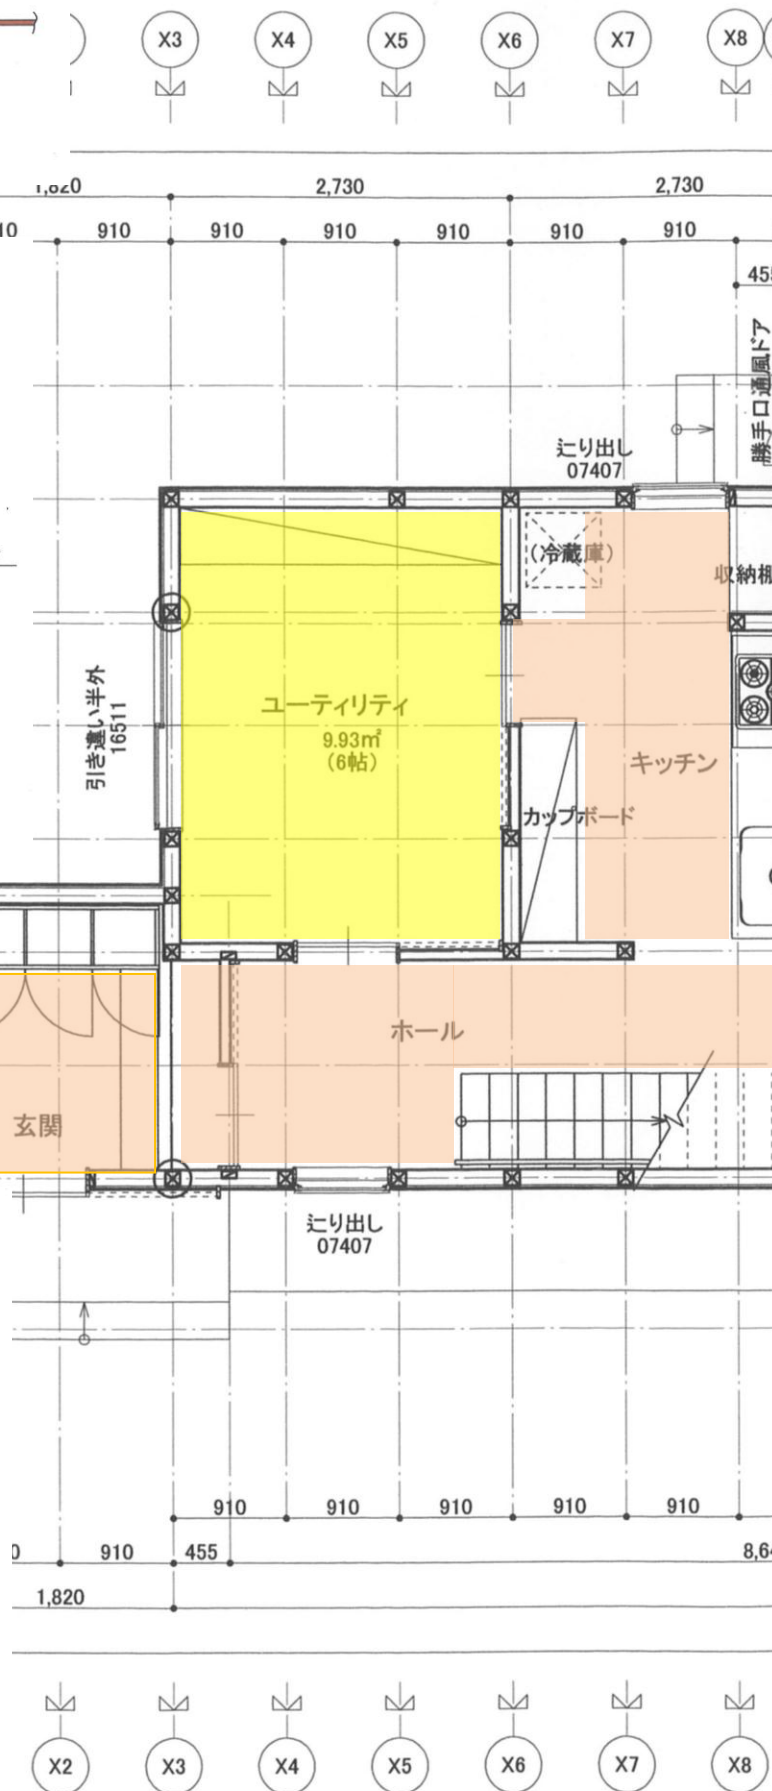




暖炉「フレイムアート」と床暖房・給湯システム

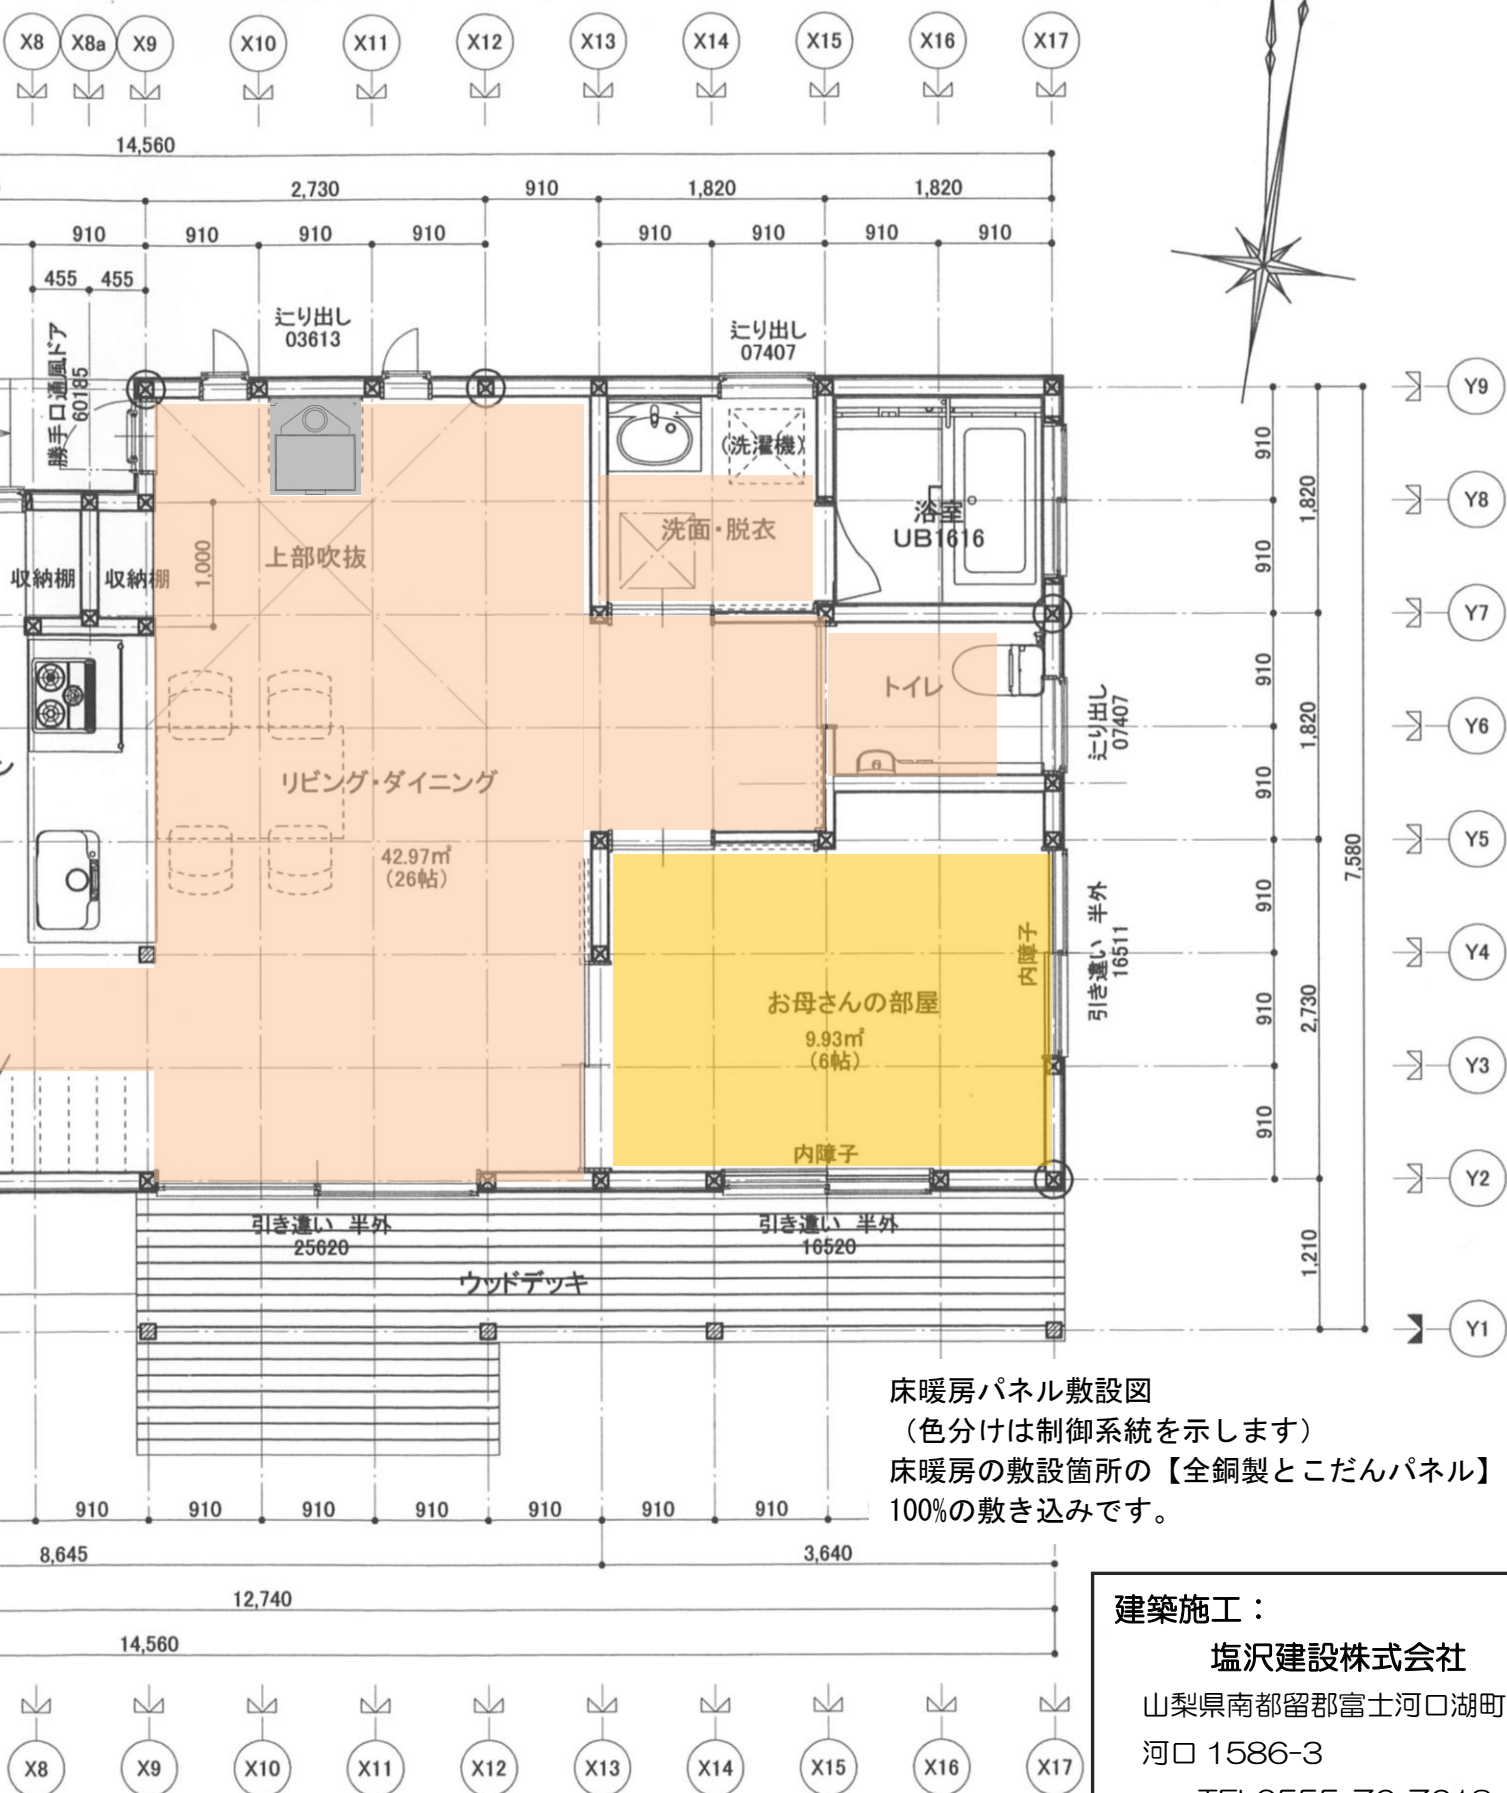




建築士 第276805号 野 英樹	SCALE 1:60	工事名称 中村さんの家 新築工事	No. D-04
	DATE 2012/7/26	図面名称 1階 平面詳細図	

第2部 平面図・施工写真
地鎮祭・上棟式

床暖房パネル敷設施工写真

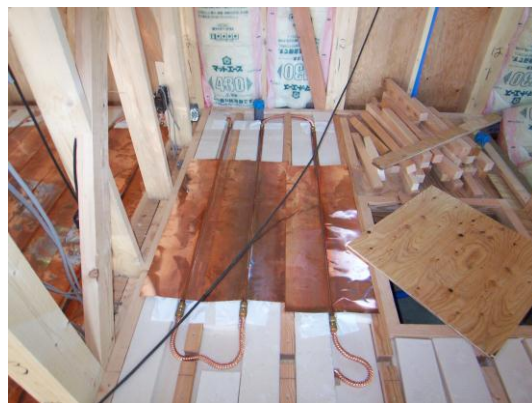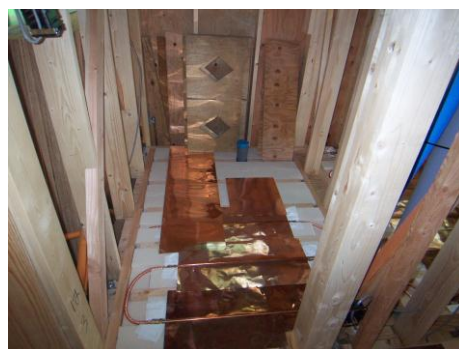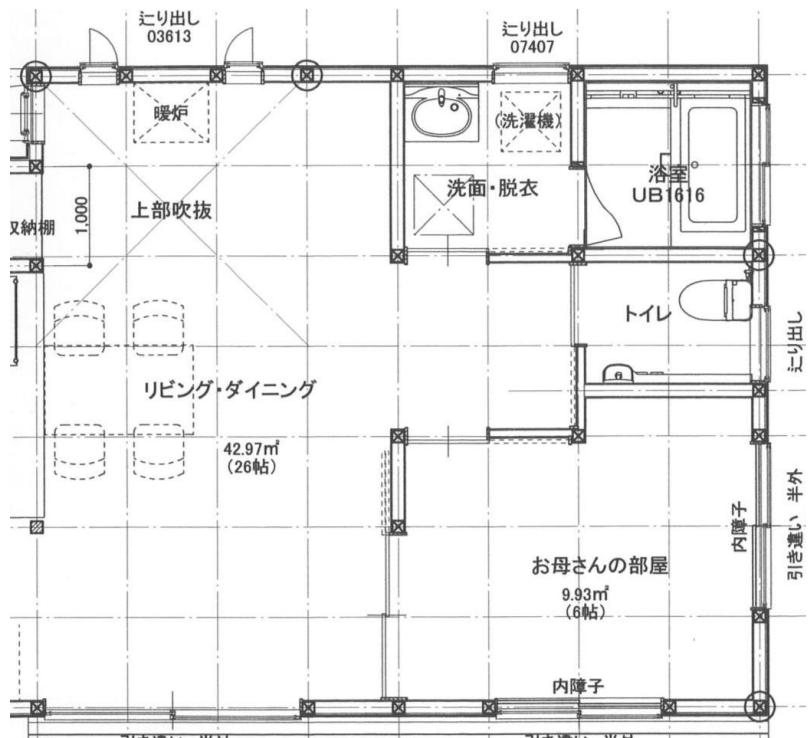


床暖房パネル敷設施工写真

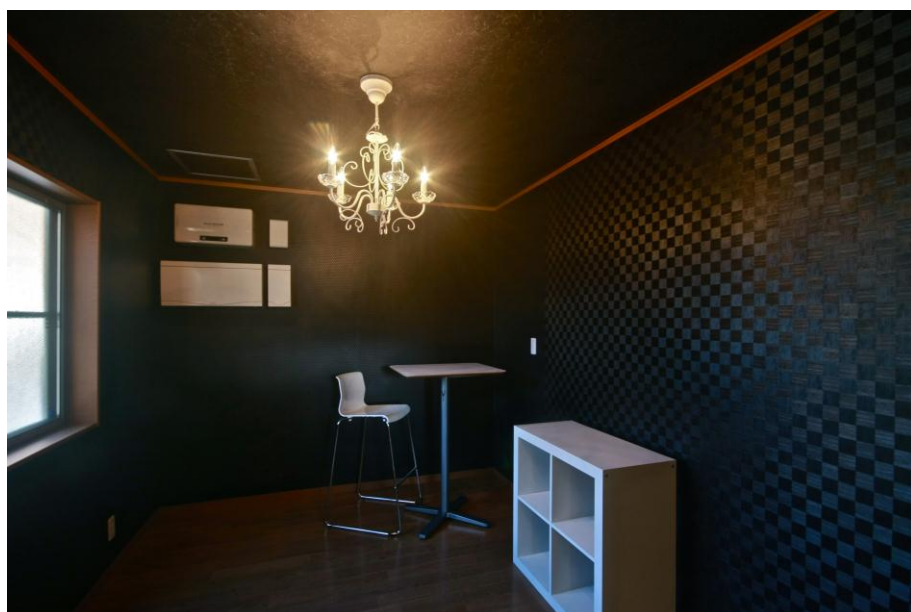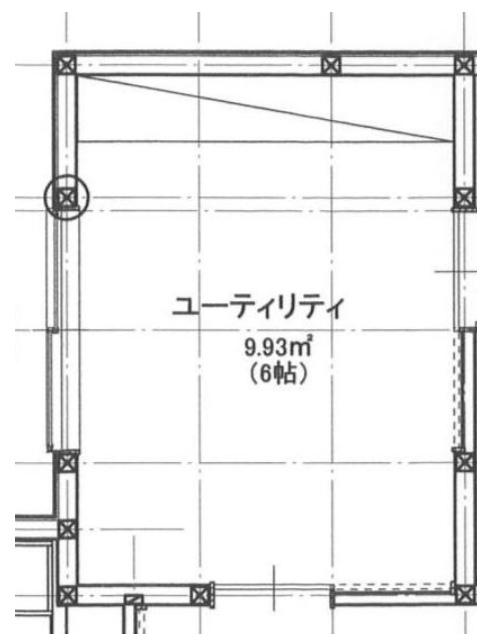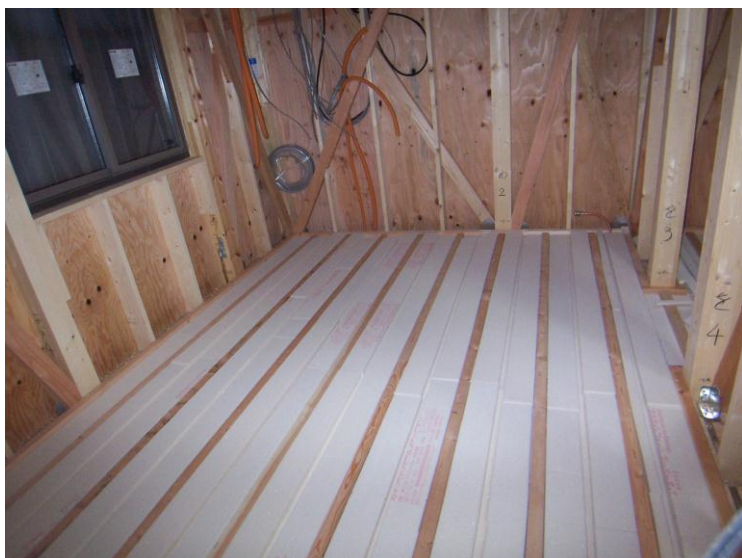

床暖房パネル敷設施工写真



床暖房パネル敷設施工写真

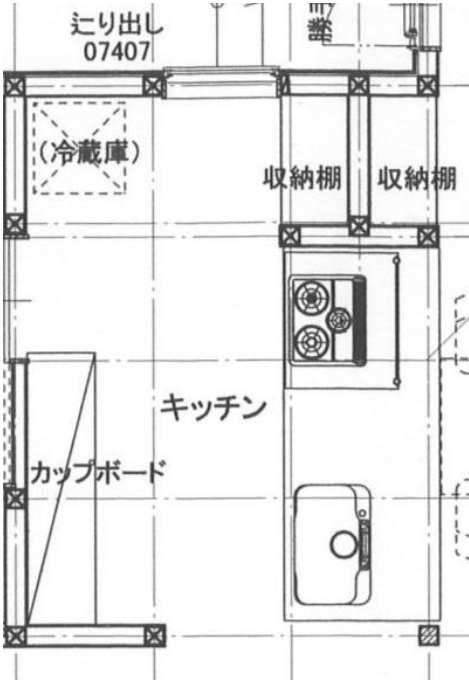

床暖房パネル敷設施工写真

